


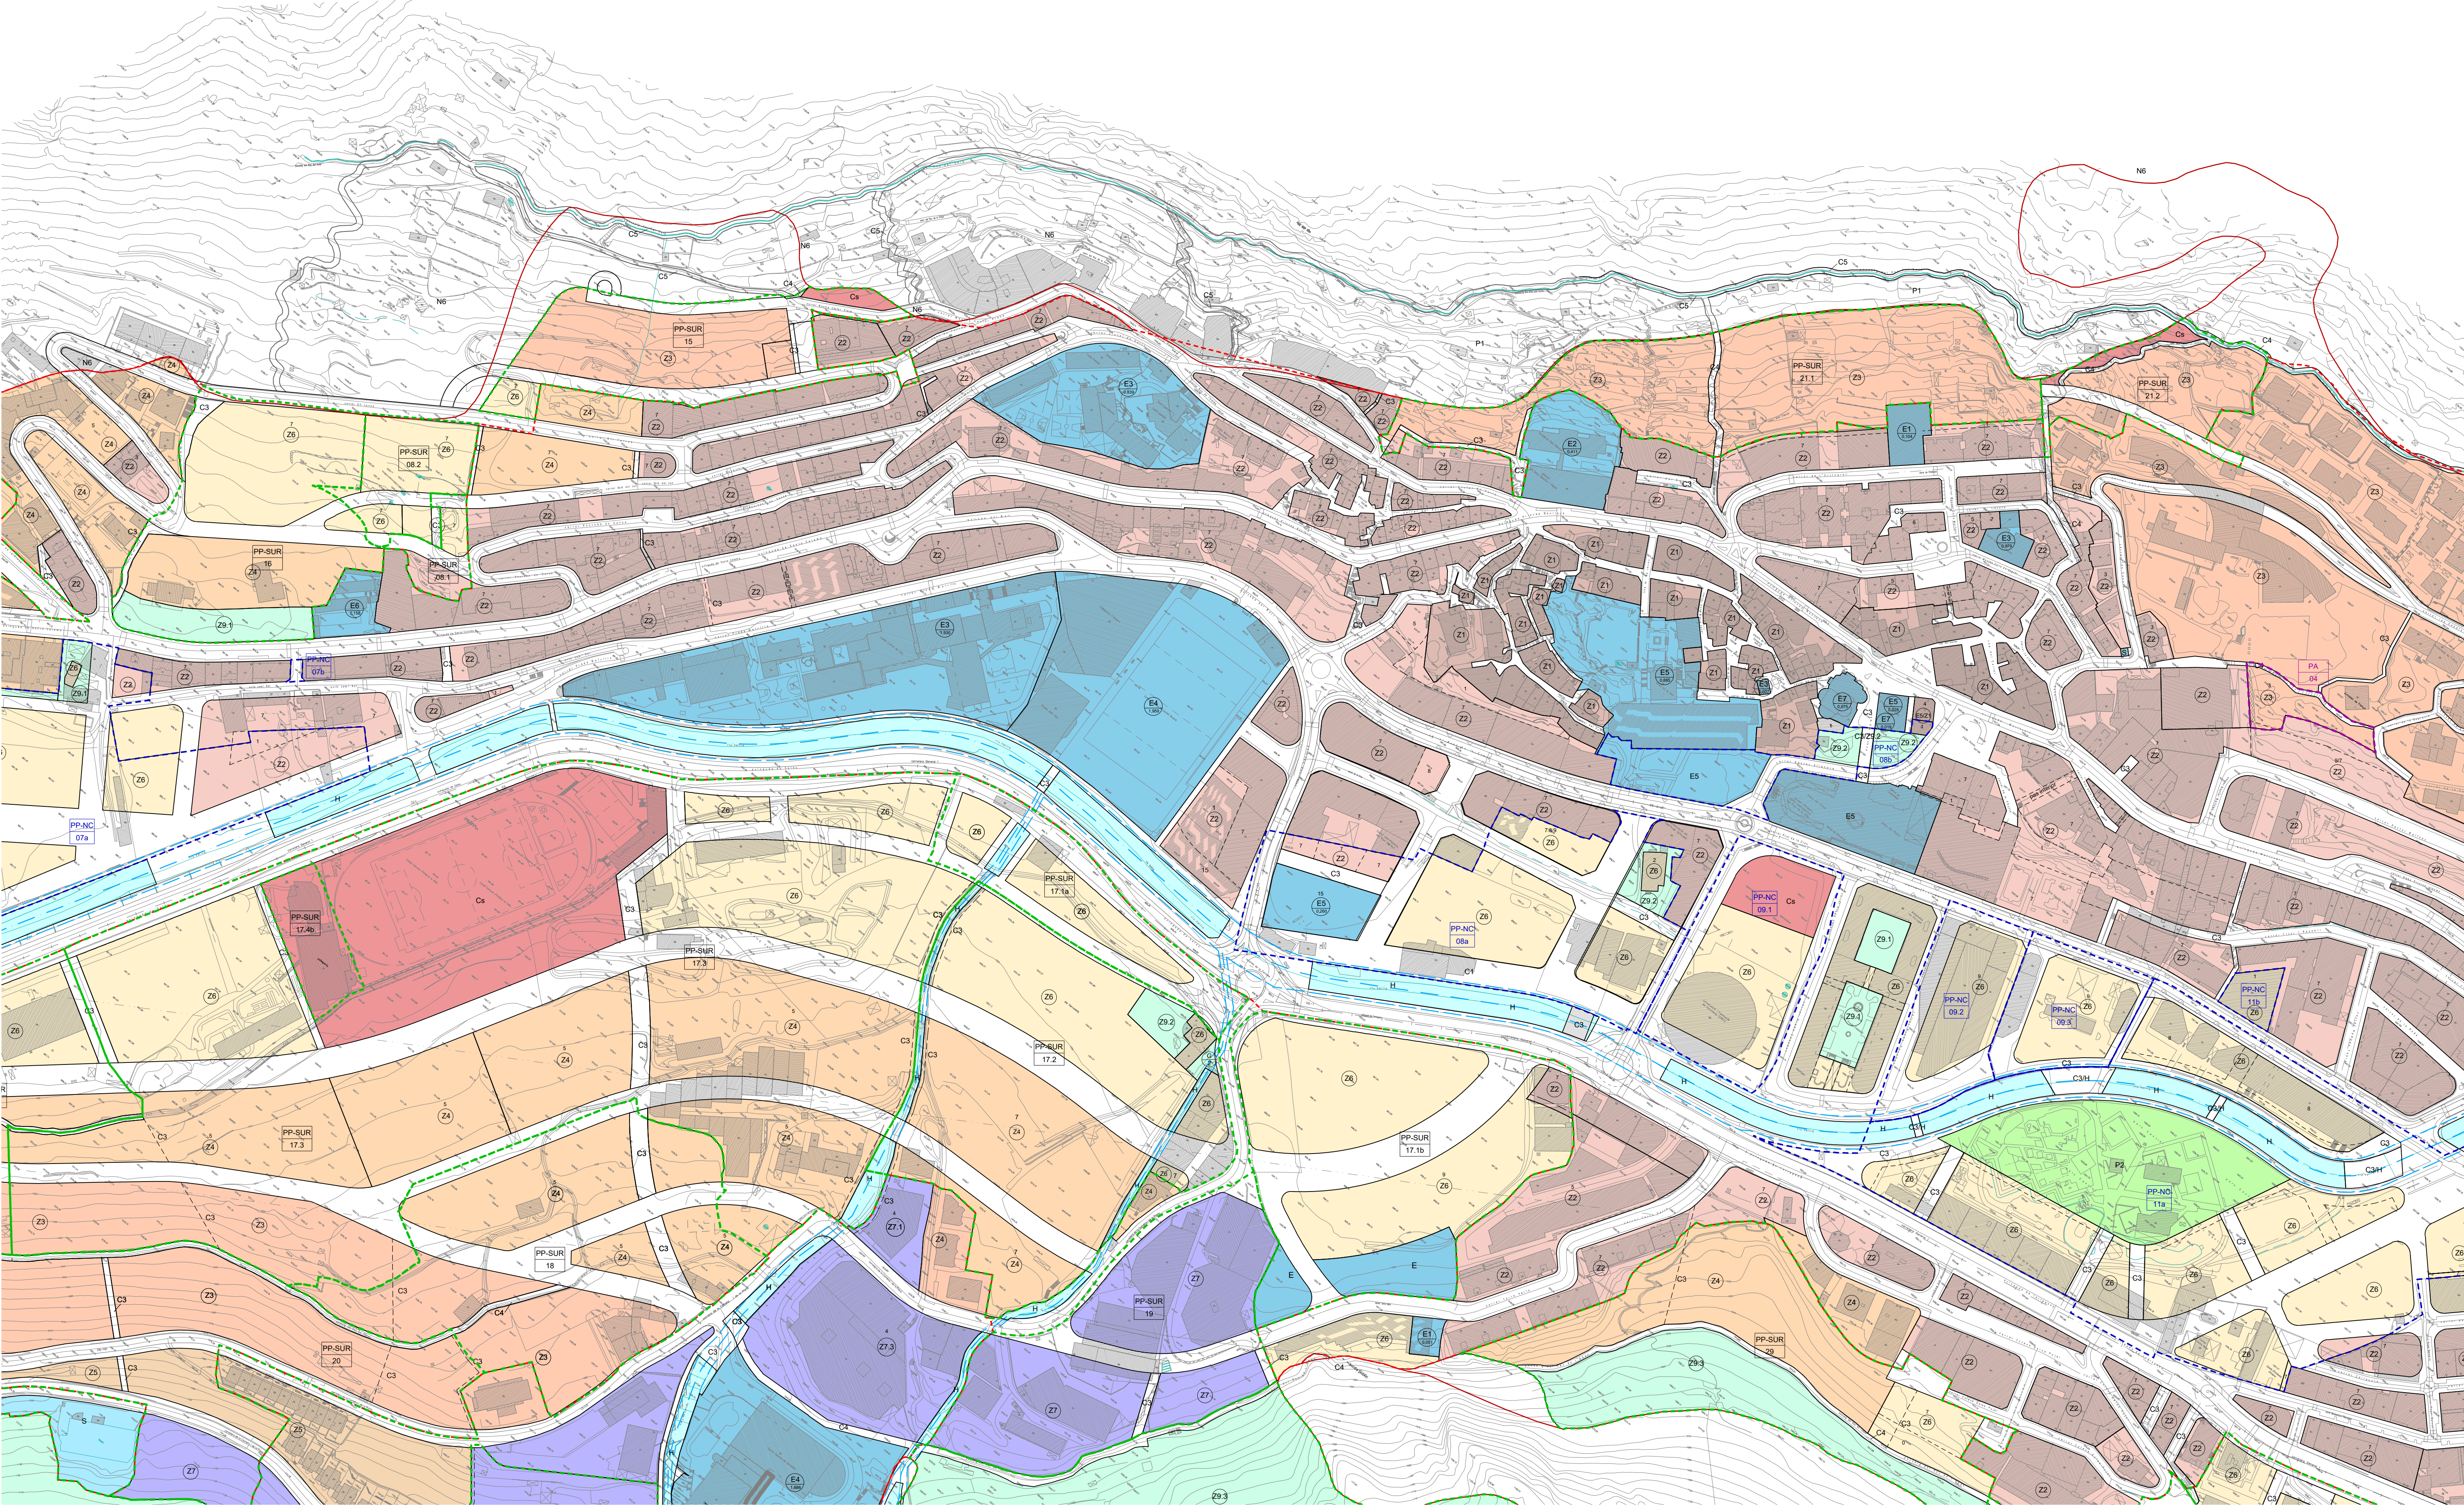



ENGINEERS I ARQUITECTES ASSOCIATS
Arquitecte redactor: Pere Espuga Sorribes
Arquitecte col·laborador: Jordi Solé Sans

SISTEMES GENERALS	
C	Sistema de Comunicació
C1	Xarxa viària territorial
C2	Xarxa viària urbana
C3	Xarxa viària civica
C4	Xarxa d'itineraris i recorreguts d'interès en sol urbà
C4'	Xarxa viària rural
E	Sistema d'Equipaments Comunitaris
E1	Reserva d'equipament comunitari
E2	Sanitaris, assistencials i socials
E3	Educatius i culturals
E4	Esportius i lleure
E5	Administratius i serveis
H	Sistema Hidrològic
H1	Parcs i jardins urbans
P	Sistema d'Espais Lliures
P1	Parc Forestal Urbà
P2	Parcs i jardins urbans
S	Sistema de Serveis Tècnics
S1	Reserva d'equipament comunitari
ZP	Sistema de Protecció
Cs	Cessió Obligatòria
E6	Cementiri
E7	Religió
E8	Habitatge de Protecció Pública

ZONES	
Z1	Zona de Casc Antic
Z2	Zona de Densificació Urbana
Z3	Zona d'Edificació Allada Semiintensiva
Z4	Zona d'Edificació Allada Intensiva
Z5	Zona de Cases en Filera
Z6	Zona d'Edificació per Definició Volumètrica
Z7	Zona Industrial i Logística
Z8	Zona d'Edificació segons Anterior Definició Volumètrica
Z9	Zona de Verd Privat


ZONES SNU	
N1	Forestal
N2	Agrícola - Ramader
N3	Protecció d'Algües
N4	Protecció Natural
N5	Entorns de béns d'interès històric i cultural
N6	Zones exposades a riscos naturals
N7	Itineraris d'interés
N8	Sol sense designació específica

UNITATS	
SUR	Unitats en sol urbanitzable
SNC	Unitats en sol urbà no consolidat
PA	Polígons d'Actuació

—	Alineació obligatòria
- - -	Eix viari indicatiu
7	Alçada màxima
---	Limit parroquial d'Andorra la Vella
---	Limit d'administració única en terreny indivis
---	Limit terrenys en indivis
---	Alineacions rius Govern
---	Risc alt



Comú d'Andorra la Vella

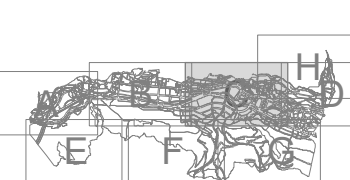

REVISIÓ DEL PLA D'ORDENACIÓ I URBANISME DE LA PARRÒQUIA D'ANDORRA LA VELLA

PLÀNOL ZONIFICACIÓ DEL SÒL URBÀ I URBANITZABLE

ESCALA NUMÉRICA
DIN A1 1:2.000
DIN A3 1:4.000

DATA
Setembre - 2017

DOCUMENT
APROVACIÓ DEFINITIVA

NUM. PLÀNOL
N7.C